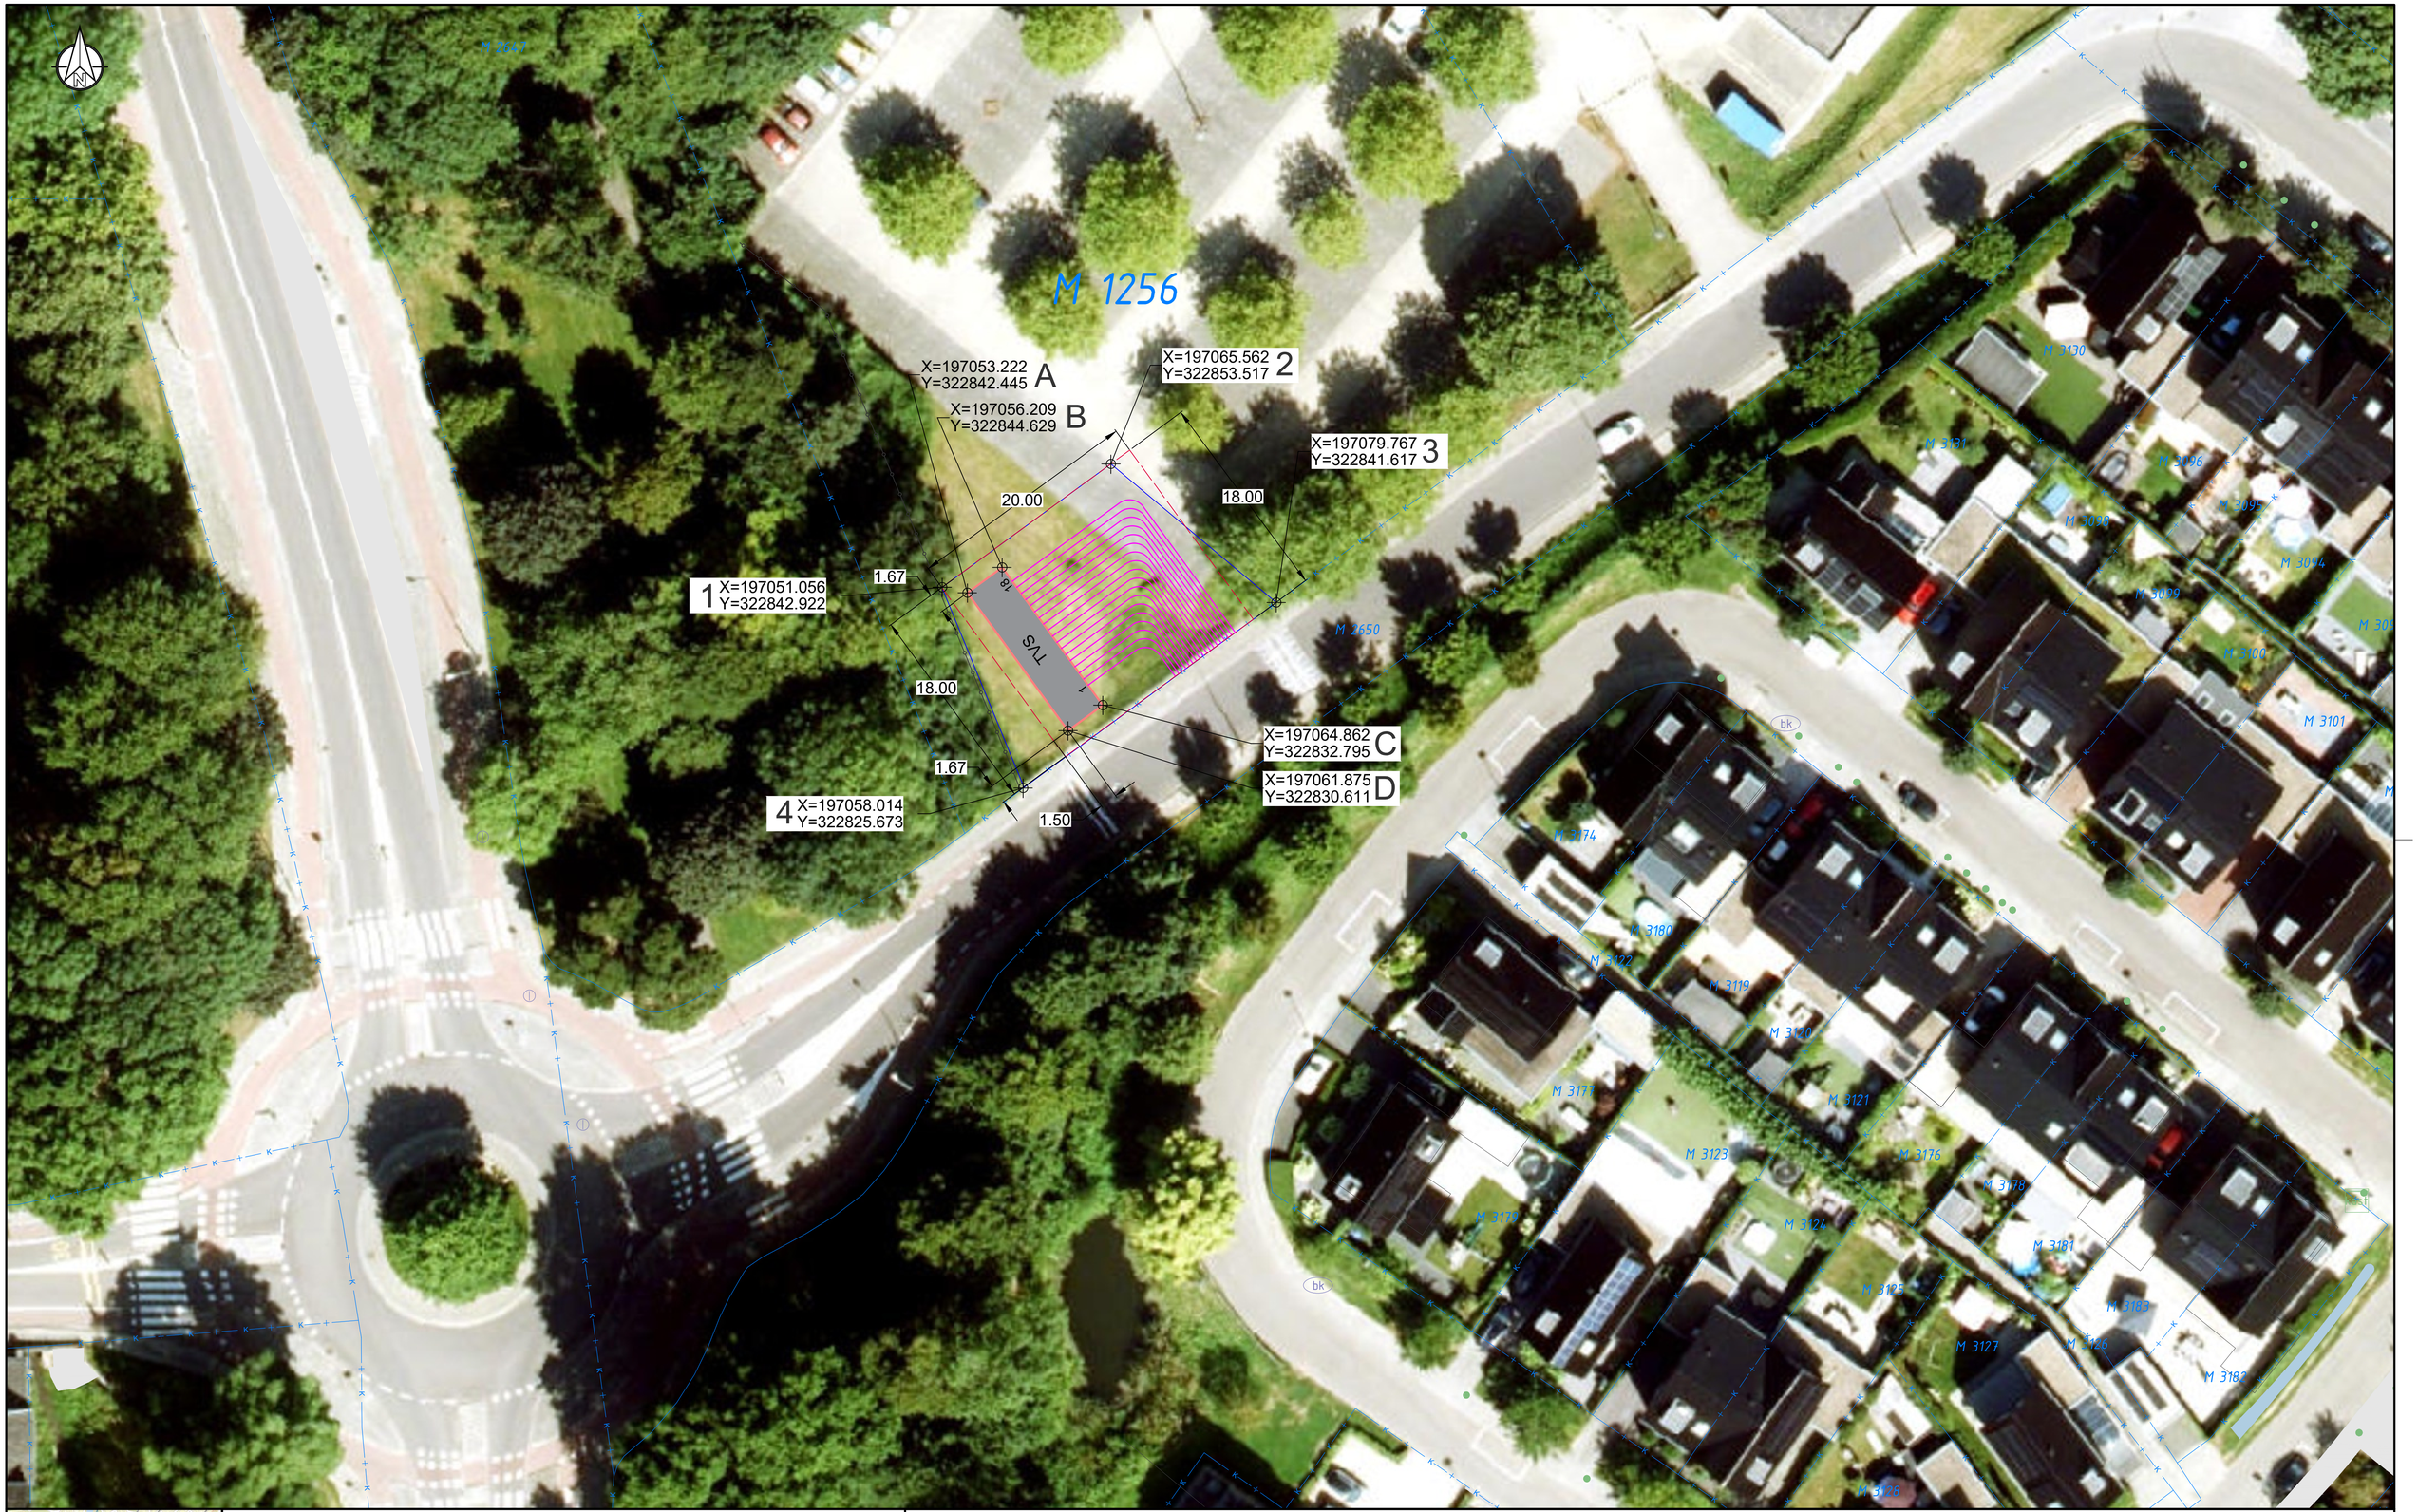

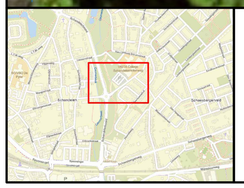

LEGENDA

- STANDAARD VEILIGHEIDSZONE
- GRONDAANKOOP KADER
- HEKWERK
- KLIC: LAAGSPANNING
- KLIC: MIDDENSPANNING
- KLIC: HOOGSPANNING
- KLIC: GAS LAGE DRUK
- KLIC: GAS HOGE DRUK
- KLIC: BUISLEIDING GEVAARLIJKE INHOUD
- KLIC: WARMTE
- KLIC: DATA
- KLIC: WATER
- KLIC: PERSRIOOL
- KLIC: VRIJVERVAL RIOOL
- KLIC: WEESLEIDING
- KLIC: VERVALLEN K&L
- KADASTER: PERCEELGRENS
- BGT: BEBOUWING
- BGT: VERHARDING WEGEN
- BGT: WATER
- BGT: SPOORWEG

ENEXIS NETBEHEER

Datum:	Ontwerper:	Gecontr.:	Omschrijving:
			Projecttekening met satelietbeeld
Datum 1e uitg.:	**Ontwerper:**	**Gecontr.:**	**Status:** / **Opmerking:**
29-10-2025	M. Westerlaken	F. de Rouw	Concept / Kabelligging in deze fase indicatief. Verdeling wordt later pas bepaald!

Project: 2025EN00362 - ENX - TVS Heerlen Schandelerboord

Heerlen
Schandelermolenweg

ID0453
L.15865

infront
De Oleyeweg 76
5236 PV 's-Hertogenbosch
T. 073 - 303500
E. info@in-front.nl
W. www.in-front.nl

Projectnummer:	Schaal:	Formaat:
2025EN00362	1:250	A1
Tekeningnummer:	**Blad:**	**Versie:**
2025EN00362-TVS	2 van 2	1