


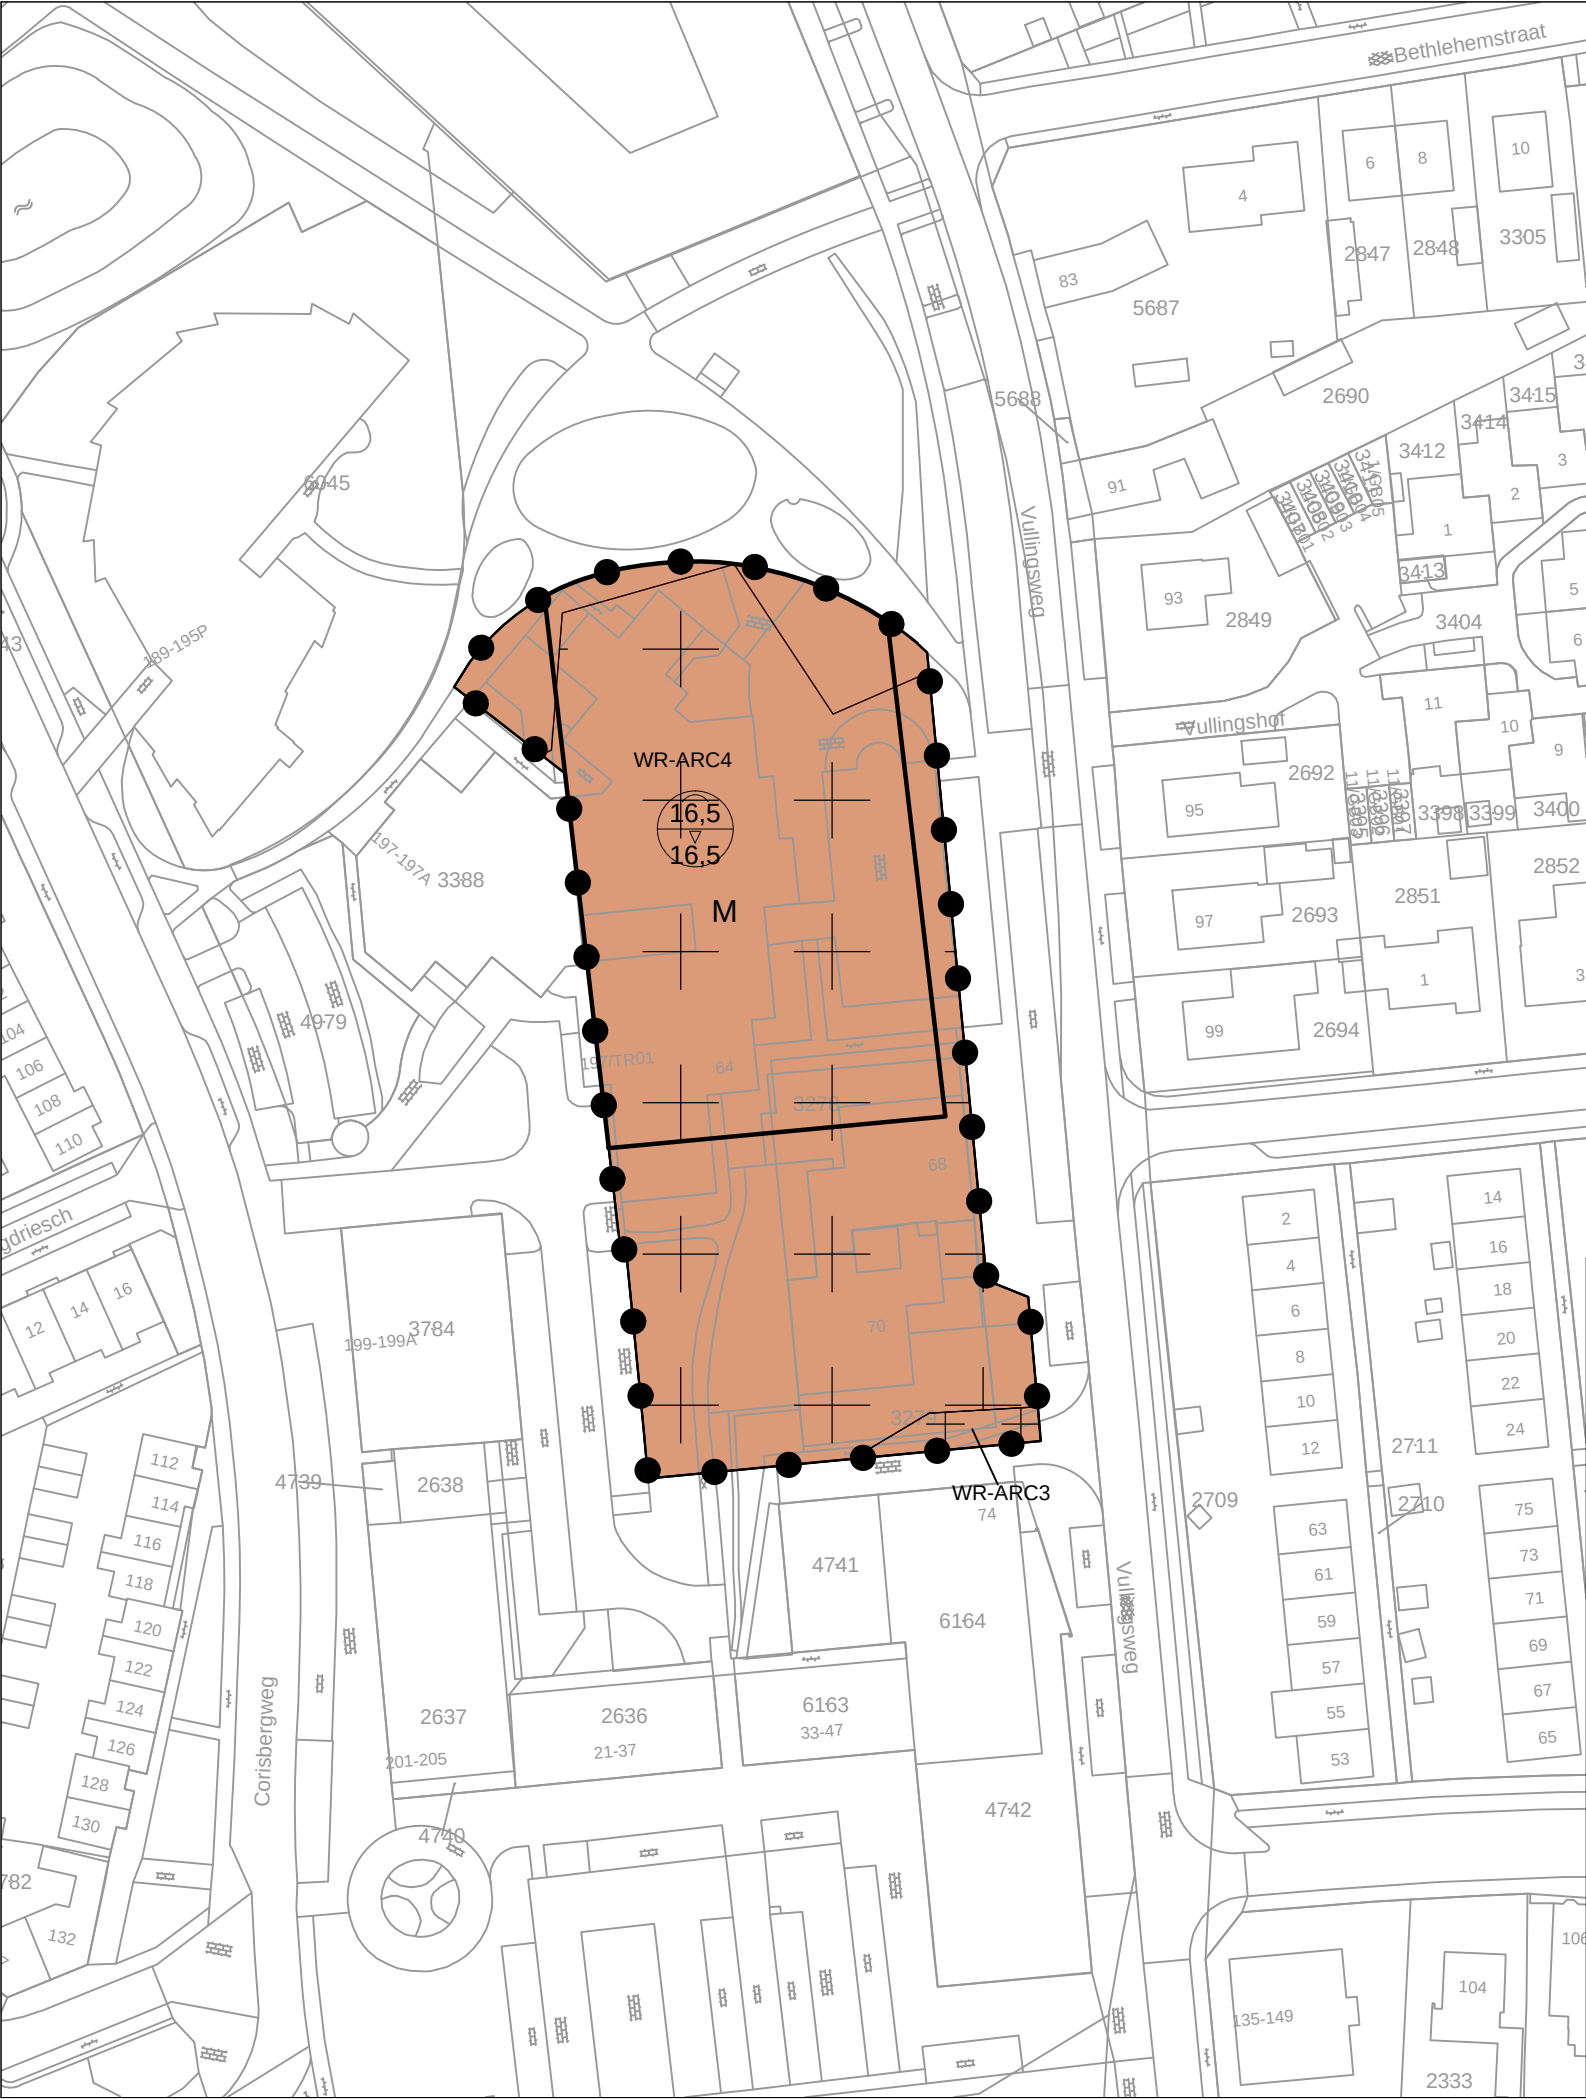

LEGENDA

Plangebied

Plangebied

Enkelbestemmingen

M Maatschappelijk

Dubbelbestemmingen

Waarde - Archeologie 3 (hoge waarde)

Waarde - Archeologie 4 (middelhoge waarde)

Bouwvlakken

bouwvlak

Maatvoeringen

maximum goothoogte (m)
maximum bouwhoogte (m)

Verklaring

ondergrond

	.	Concept	
	.	Voorontwerp	
	26-01-2022	Ontwerp	
	.	Vastgesteld	
	.	Onherroepelijk	
Rev.	Datum	Omschrijving	

Gemeente Heerlen
Bestemmingsplan "BMV Heerlerbaan"

VERBEELDING

Projectnr:	SLM0016206	Datum	26-01-2022	Getekend:	R.H.
Documenttype:-	Status:	ontwerp	Gecontroleerd:	R.Bouman	

	Vrijgegeven:	-
	Schaal:	1:1000
	Blad nr.:	01 van 01
Gaetano Martinolaan 50 6229 GS Maastricht T.+ 88 910 20 00 wsp.com	IDN:	NL.IMRO.0917.BP040100W000011-0401
	Revisie:	-

