



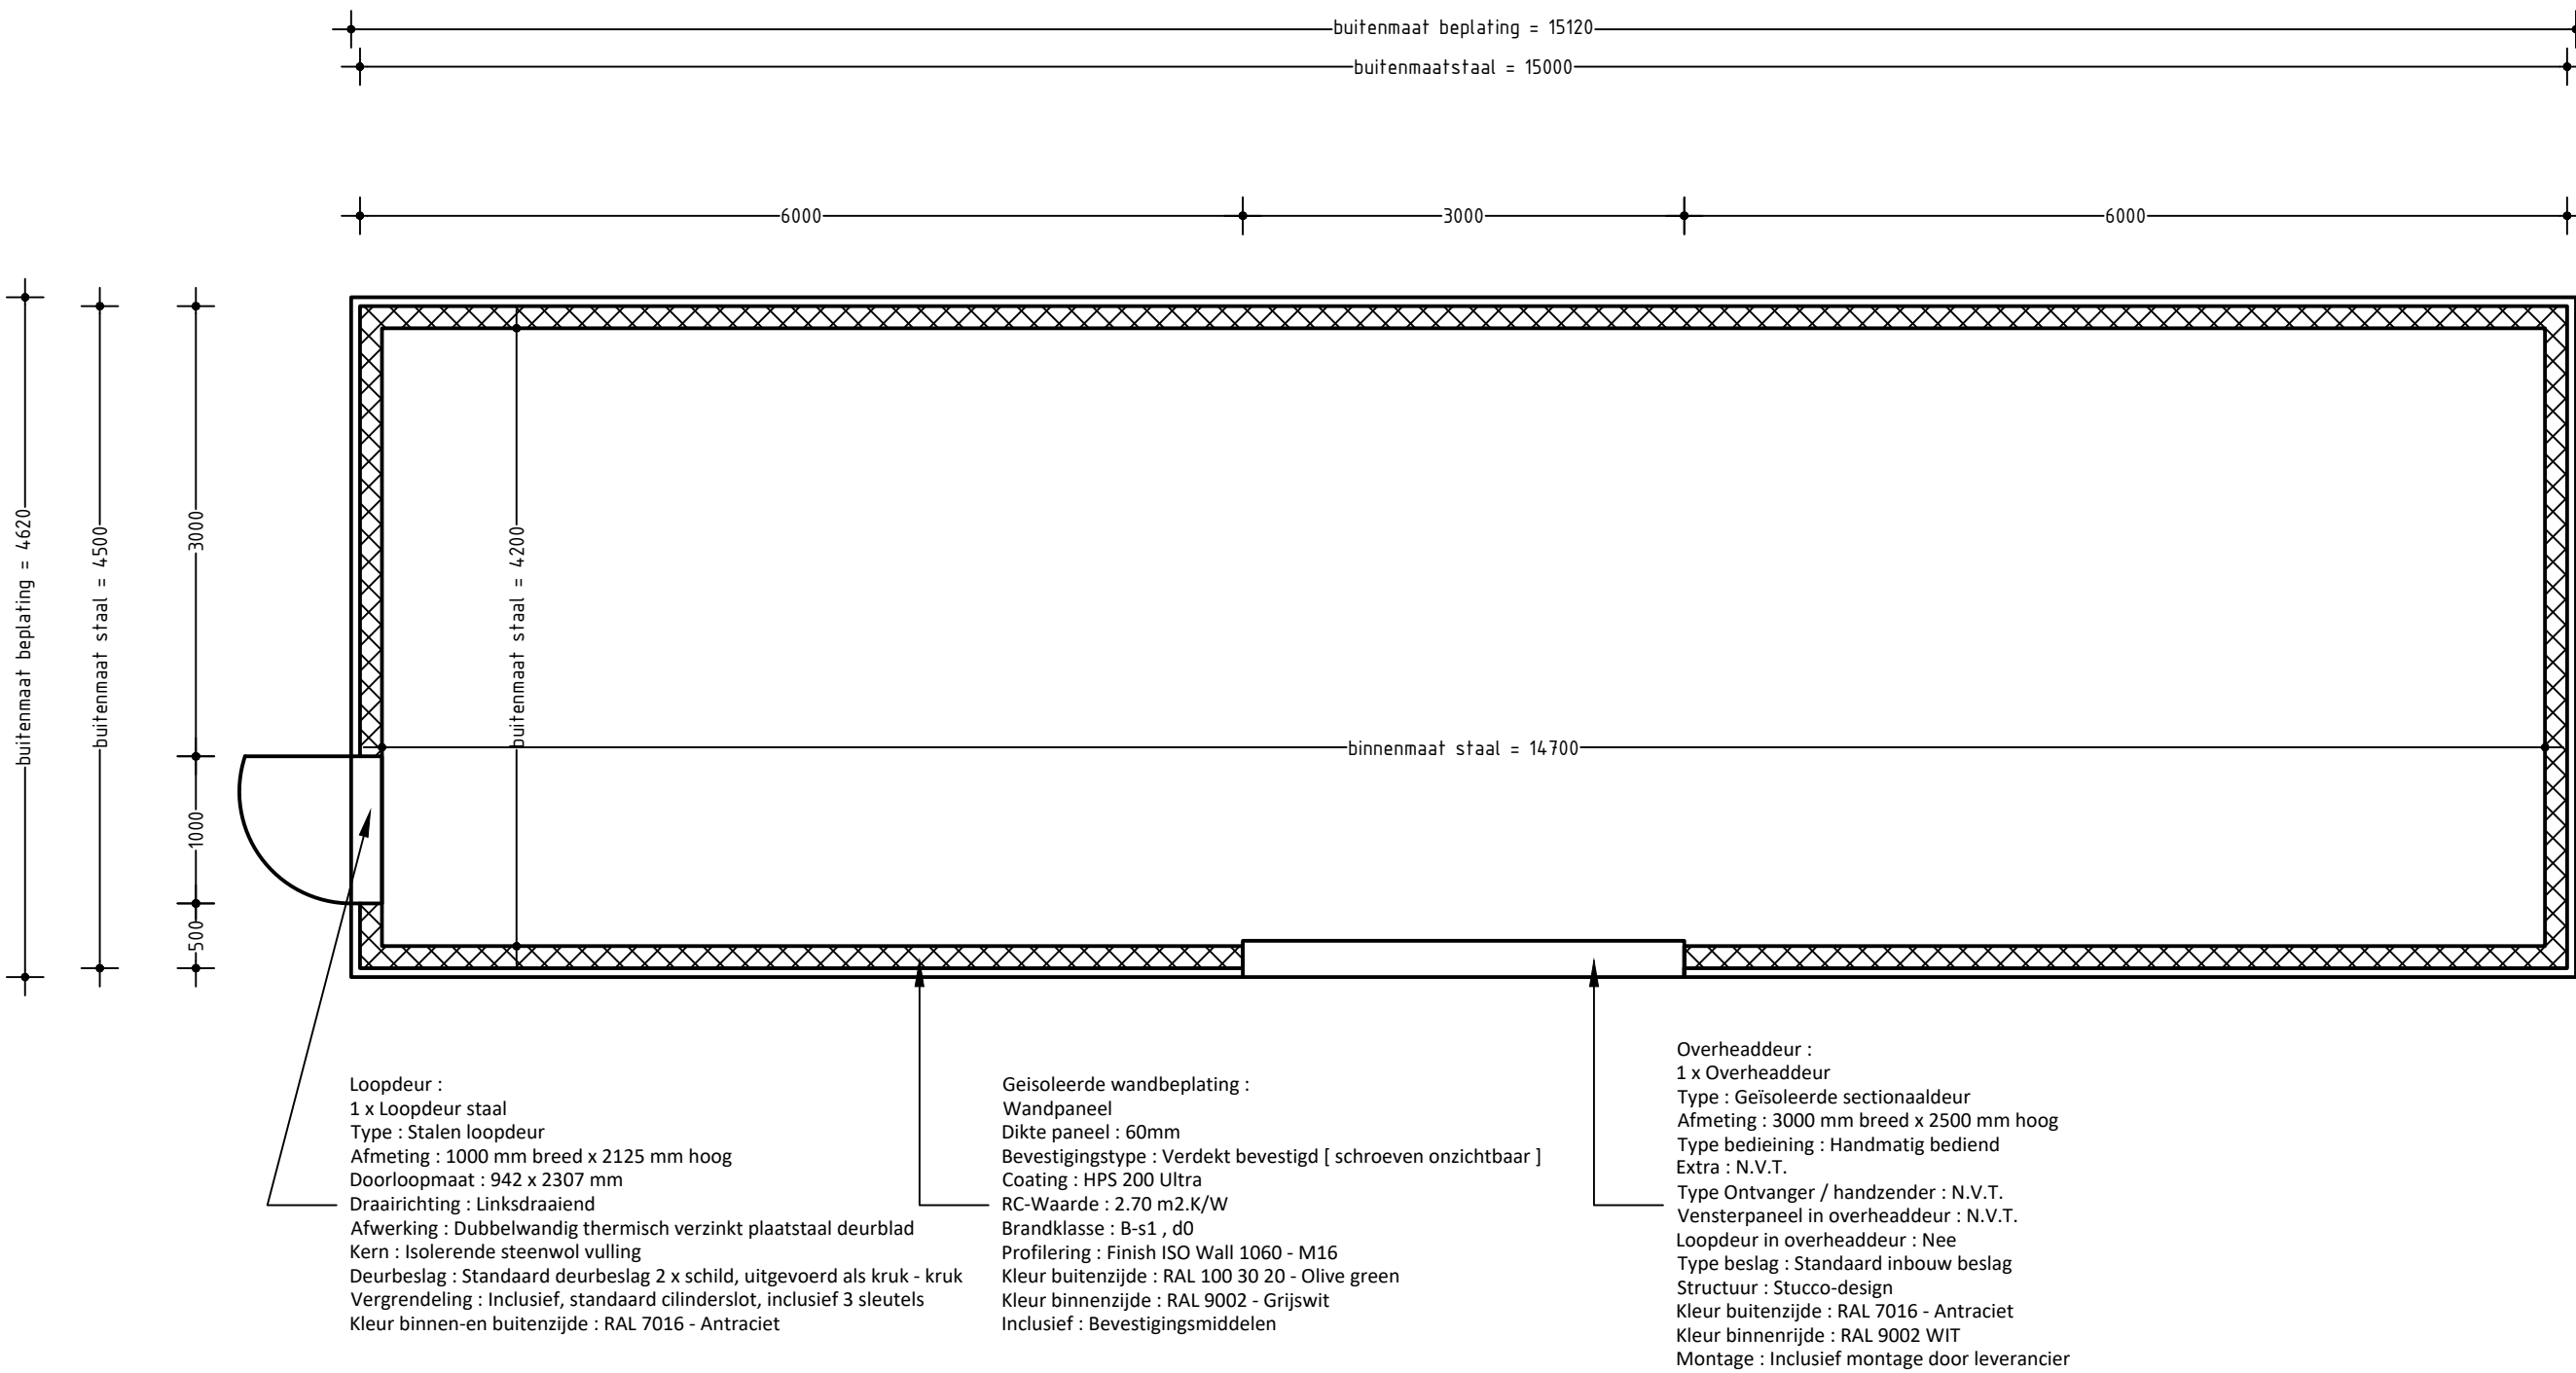


BOVENAANZICHT GRONDVLAK UNIT
Schaal 1:50

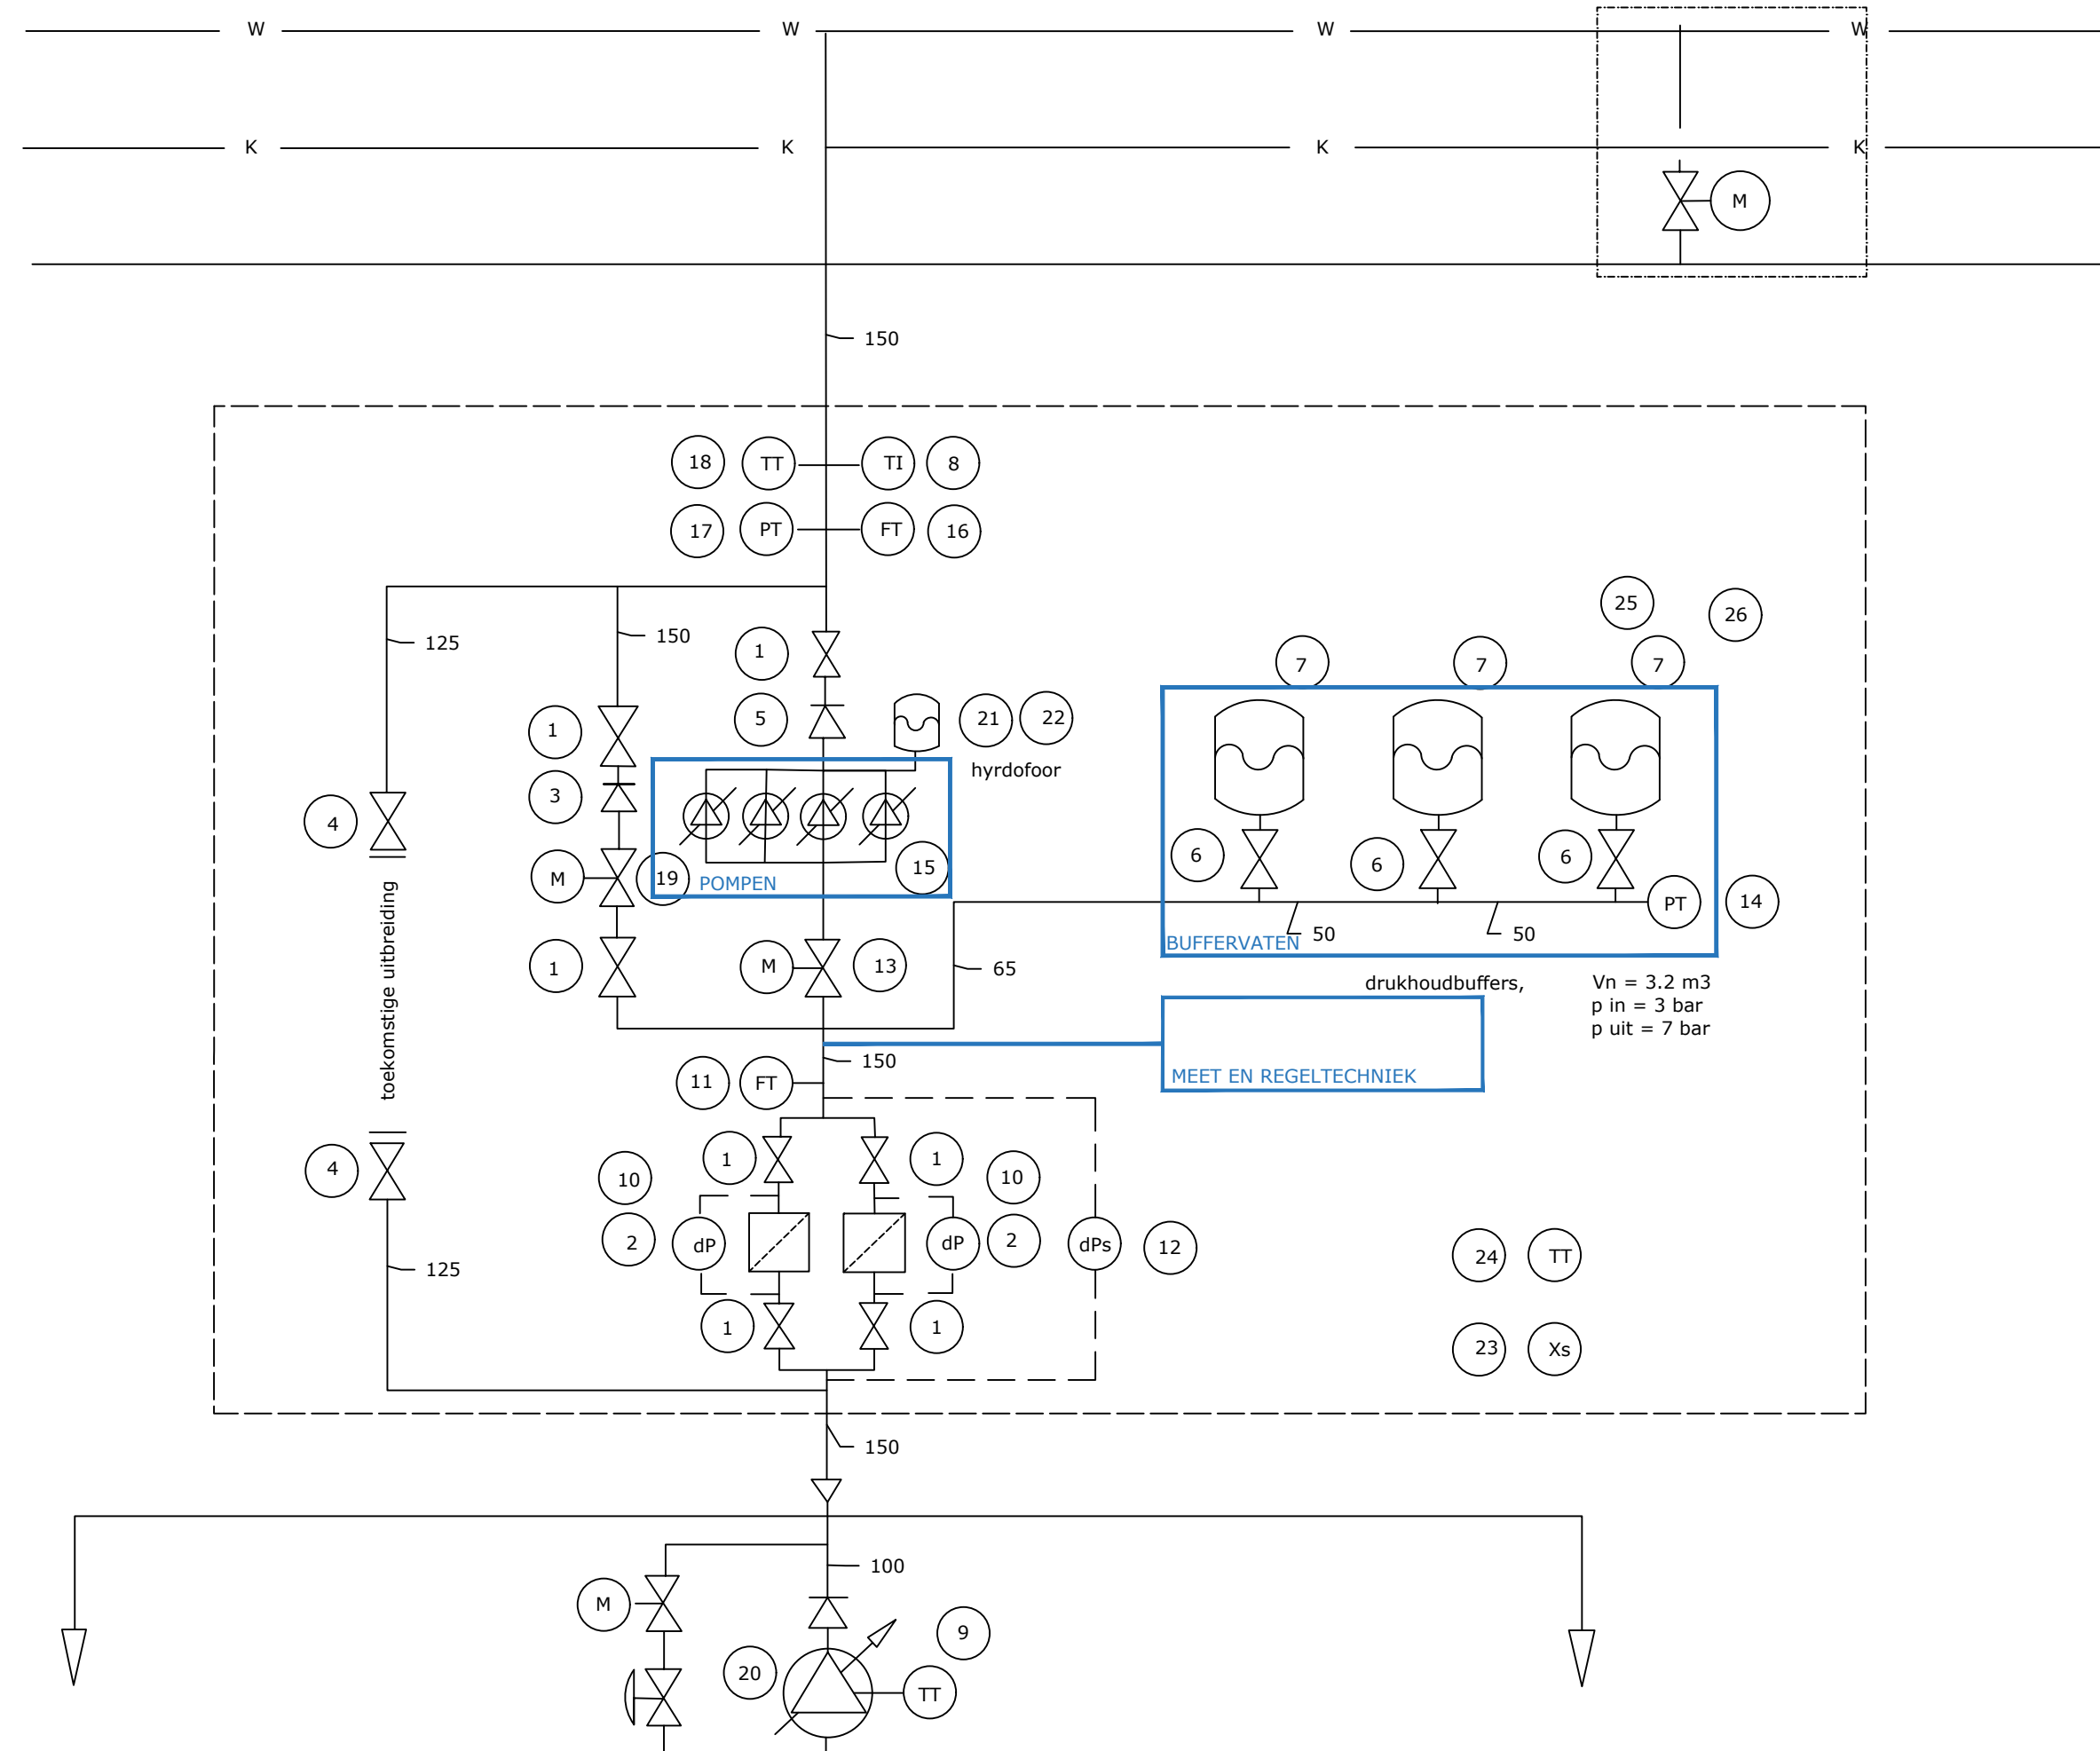

SCHEMATISCH OVERZICHT UNIT
Schaal 1 : 500



AFBEELDING POMPEN
Schaal 1:1000

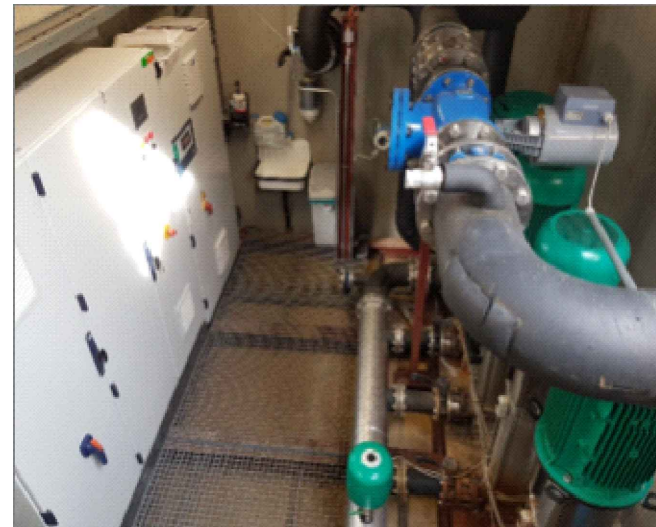

AFBEELDING MEET EN REGELTECHNIEK
Schaal 1:1000



AFBEELDING BUFFERVATEN
Schaal 1:1000

Technische omschrijving:

Constructie:

Alle benodigde zetwerken zijn conform de coating van de
gekozen beplating
Buitenhoeken : RAL 100 30 20 - Olive Green
Wandpanelen : RAL 7000 - Alaska Grey
Linker en rechterzijde OVHD : RAL 100 30 20 - Olive Green
Lekdorpel en plafond Loopdeur : RAL 100 30 20 - Olive Green
Linker en rechterzijde Loopdeur : RAL 100 30 20 - Olive Green
Lekdorpel en plafond Loopdeur : RAL 100 30 20 - Olive Green
Nokstukken : RAL7000 - Alaska Grey
Overige zetwerken : RAL 100 30 20 - Olive Green
Inclusief : Bevestigingsmiddelen, kleur gelijk aan kleur
zetwerken

Gekwalificeerde dakbeplating :

Dakpaneel
Dikte paneel : 60 mm
Bevestigingstype : Onverdekt bevestigd [schroeven zichtbaar]
Coating : HPS 200 Ultra
RC-Waarde : 3,00 m2 K/W
Brandklasse : B-s2, d0
Profilering : 1000 TR - 5 KROONS
Kleur buitenzijde : RAL 7000 - Alaska Grey
Kleur binnenzijde : RAL 9002 - Grijswit
Inclusief : Bevestigingsmiddelen


Zetwerk :

Alle benodigde zetwerken zijn conform de coating van de
gekozen beplating
Buitenhoeken : RAL 100 30 20 - Olive Green
Wandpanelen : RAL 7000 - Alaska Grey
Linker en rechterzijde OVHD : RAL 100 30 20 - Olive Green
Lekdorpel en plafond Loopdeur : RAL 100 30 20 - Olive Green
Linker en rechterzijde Loopdeur : RAL 100 30 20 - Olive Green
Lekdorpel en plafond Loopdeur : RAL 100 30 20 - Olive Green
Nokstukken : RAL7000 - Alaska Grey
Overige zetwerken : RAL 100 30 20 - Olive Green
Inclusief : Bevestigingsmiddelen, kleur gelijk aan kleur
zetwerken


Dakgoten*:

Type : Gloods dakgoot systeem
Materiaal : Staal
Montage zijde : Linker- en rechterzijde van de loods
Biggeleverd : Goten, koppelstukken, beugels, afvoeruitloop,
HWA pijp, muurbeugels en eindkappen
Bevestigingsmiddelen : Inclusief schroeven
Kleur : RAL 7016 - Grijs

*Het gotensysteem wordt tot maaiveld geleverd
Verdere afvoer en aansluiting hiervan is voor rekening
opdrachtgever.

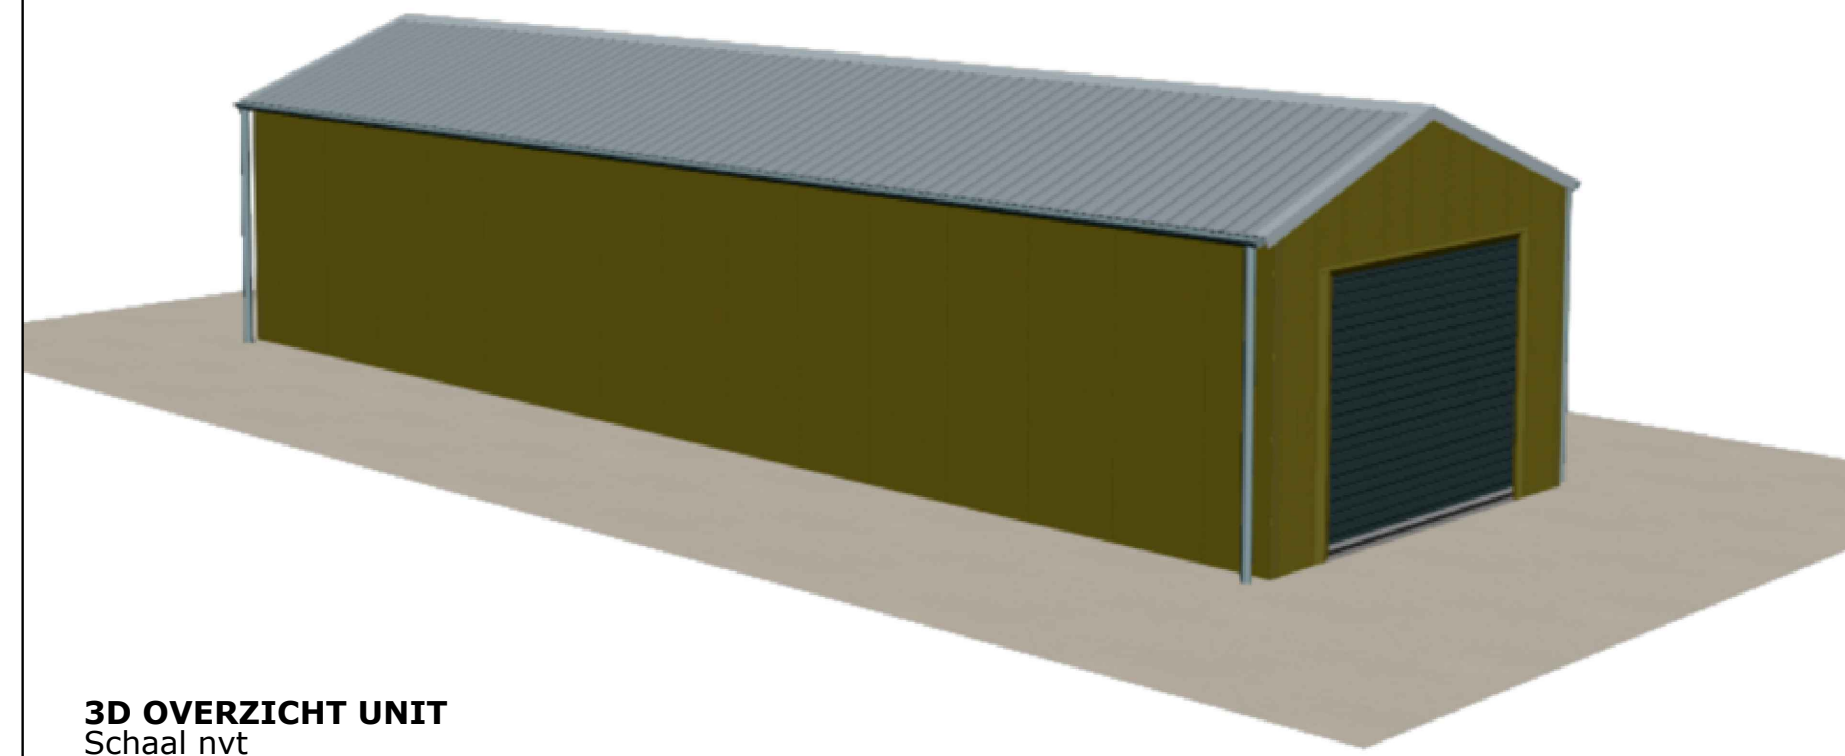

3D OVERZICHT UNIT
Schaal nvt

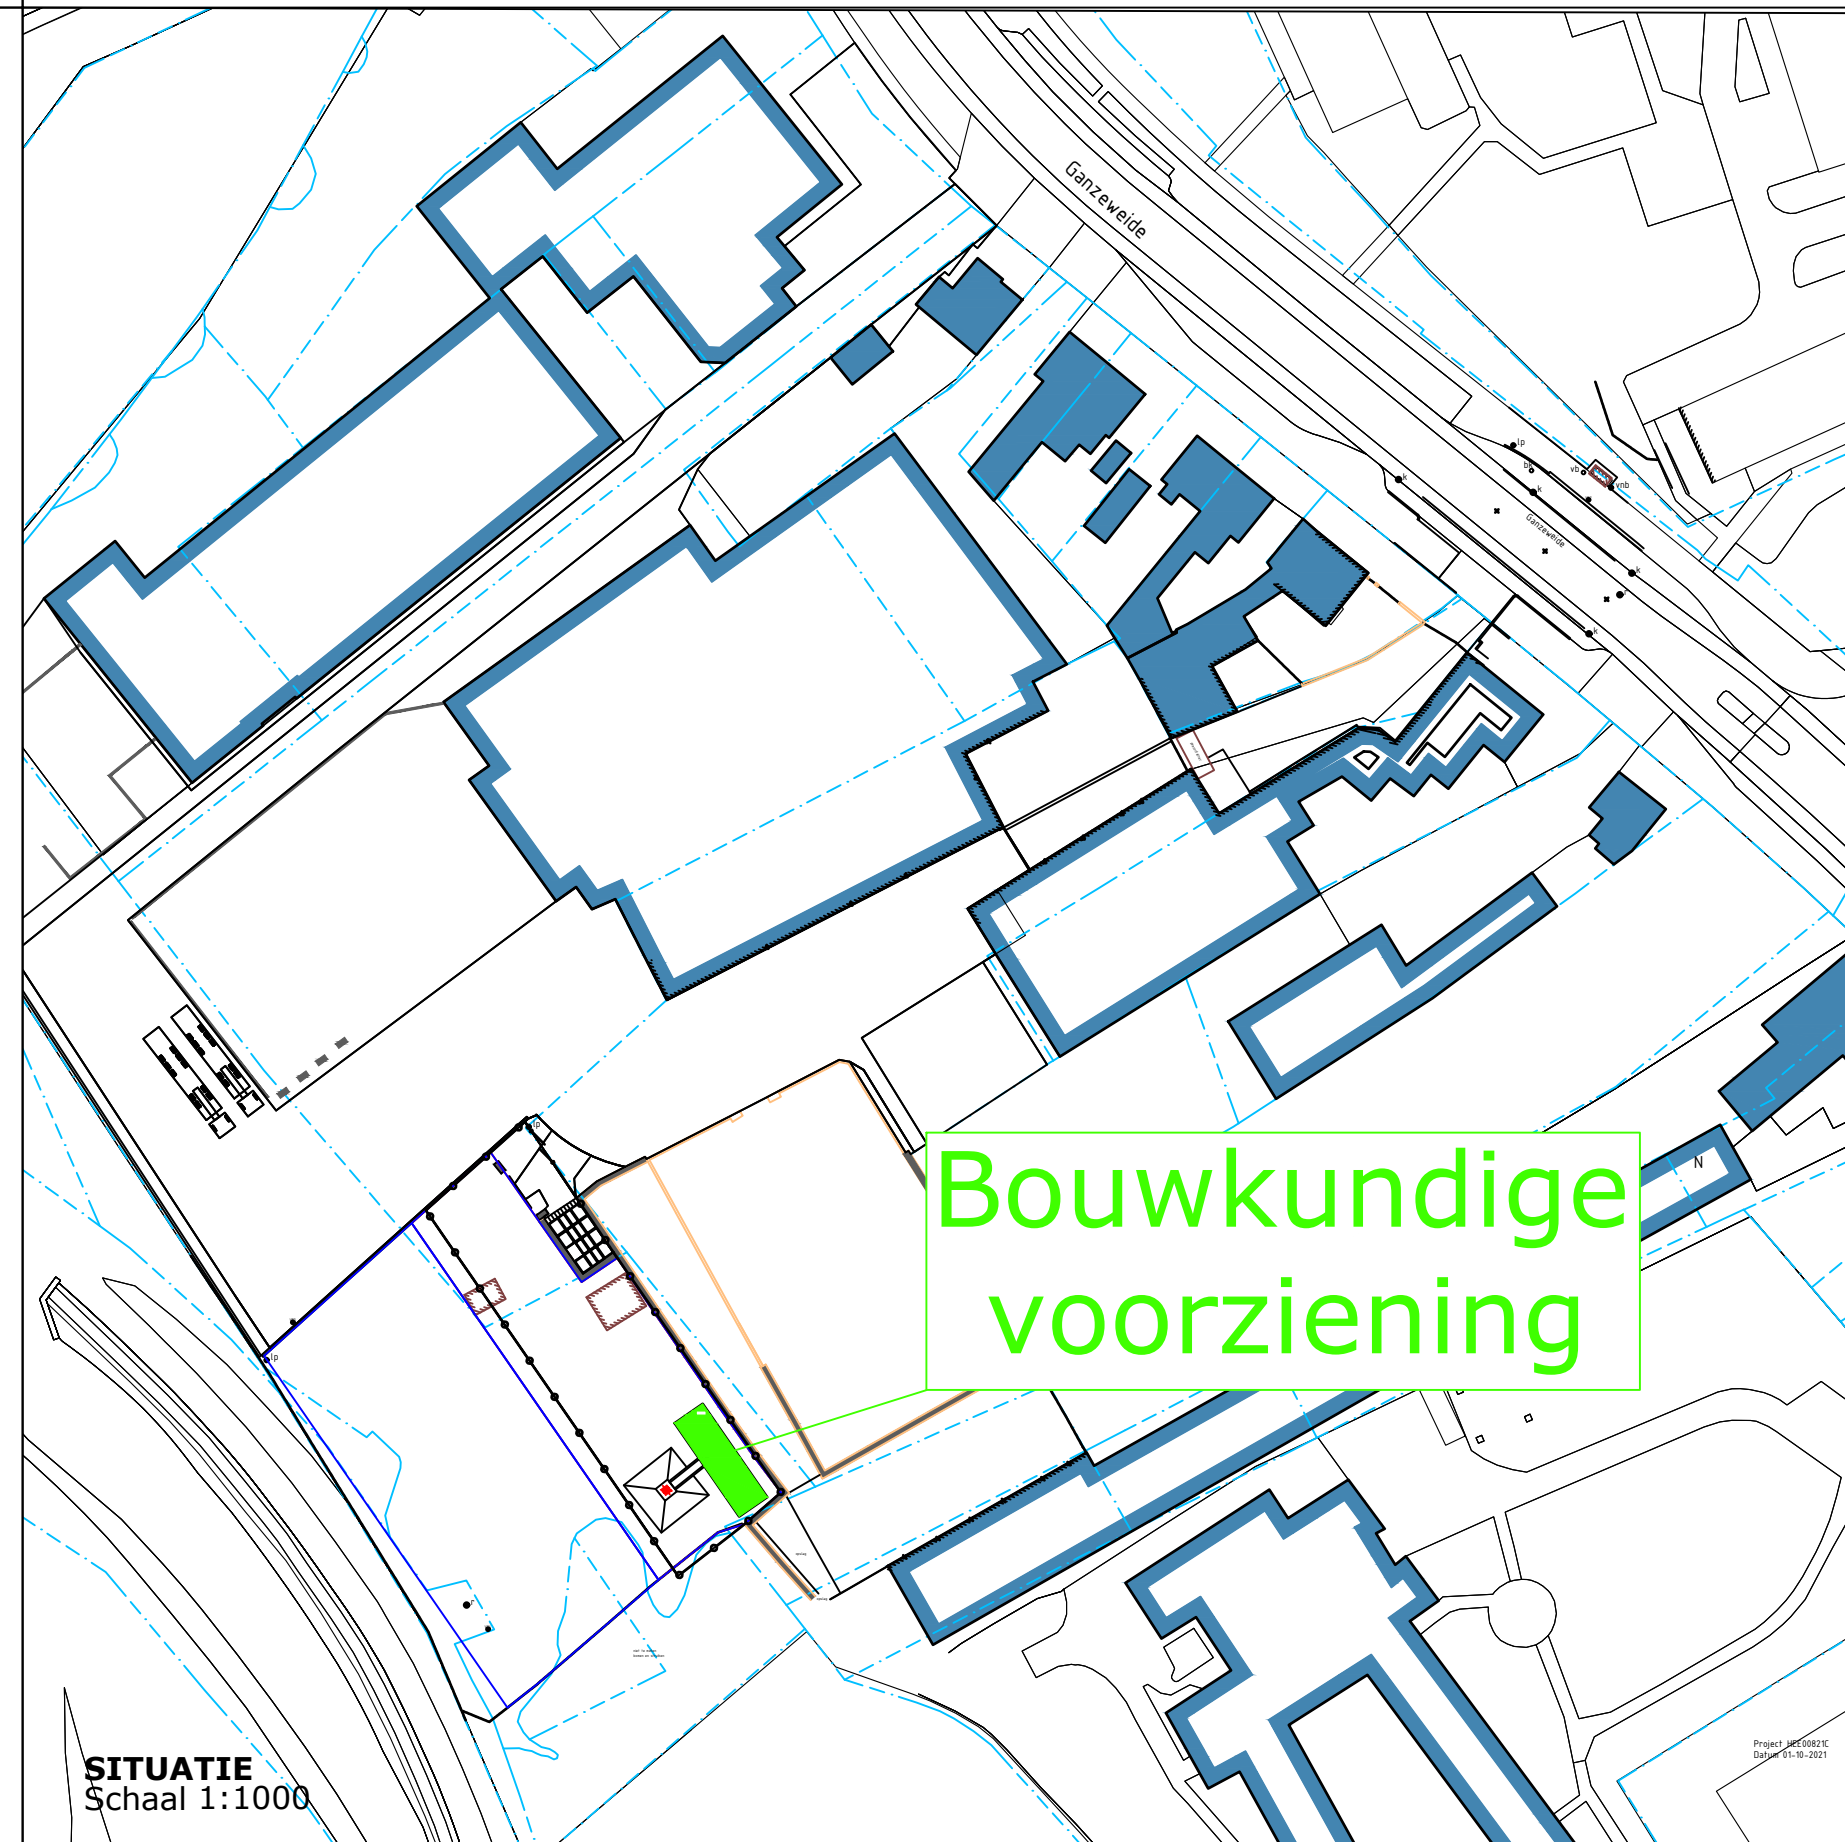

SITUATIE
Schaal 1:1000

WIZIGING / N.A.V. :				STATUS	TEK.	GECONTR.	PAR.	DATUM	VERSIE
				Concept	RS	RP	W	20-01-2023	A
MIJNWATER									
WARMTEBRON HH3A TERREININRICHTING LEFEL BEHEER									
 BROUWERS adviesbureau				PROJECTNUMMER:		SCHAAL:			
				HEE-008-21		1:100			
				TEKENINGNUMMER:		BESTEKNUMMER:			
				22-022					
Minderbroederssingel 150 6041 KG Roermond				Postbus 245 6040 AE Roermond		T 0475 334 651 F 0475 311 400		E info@brouwers.com I www.brouwers.com	