


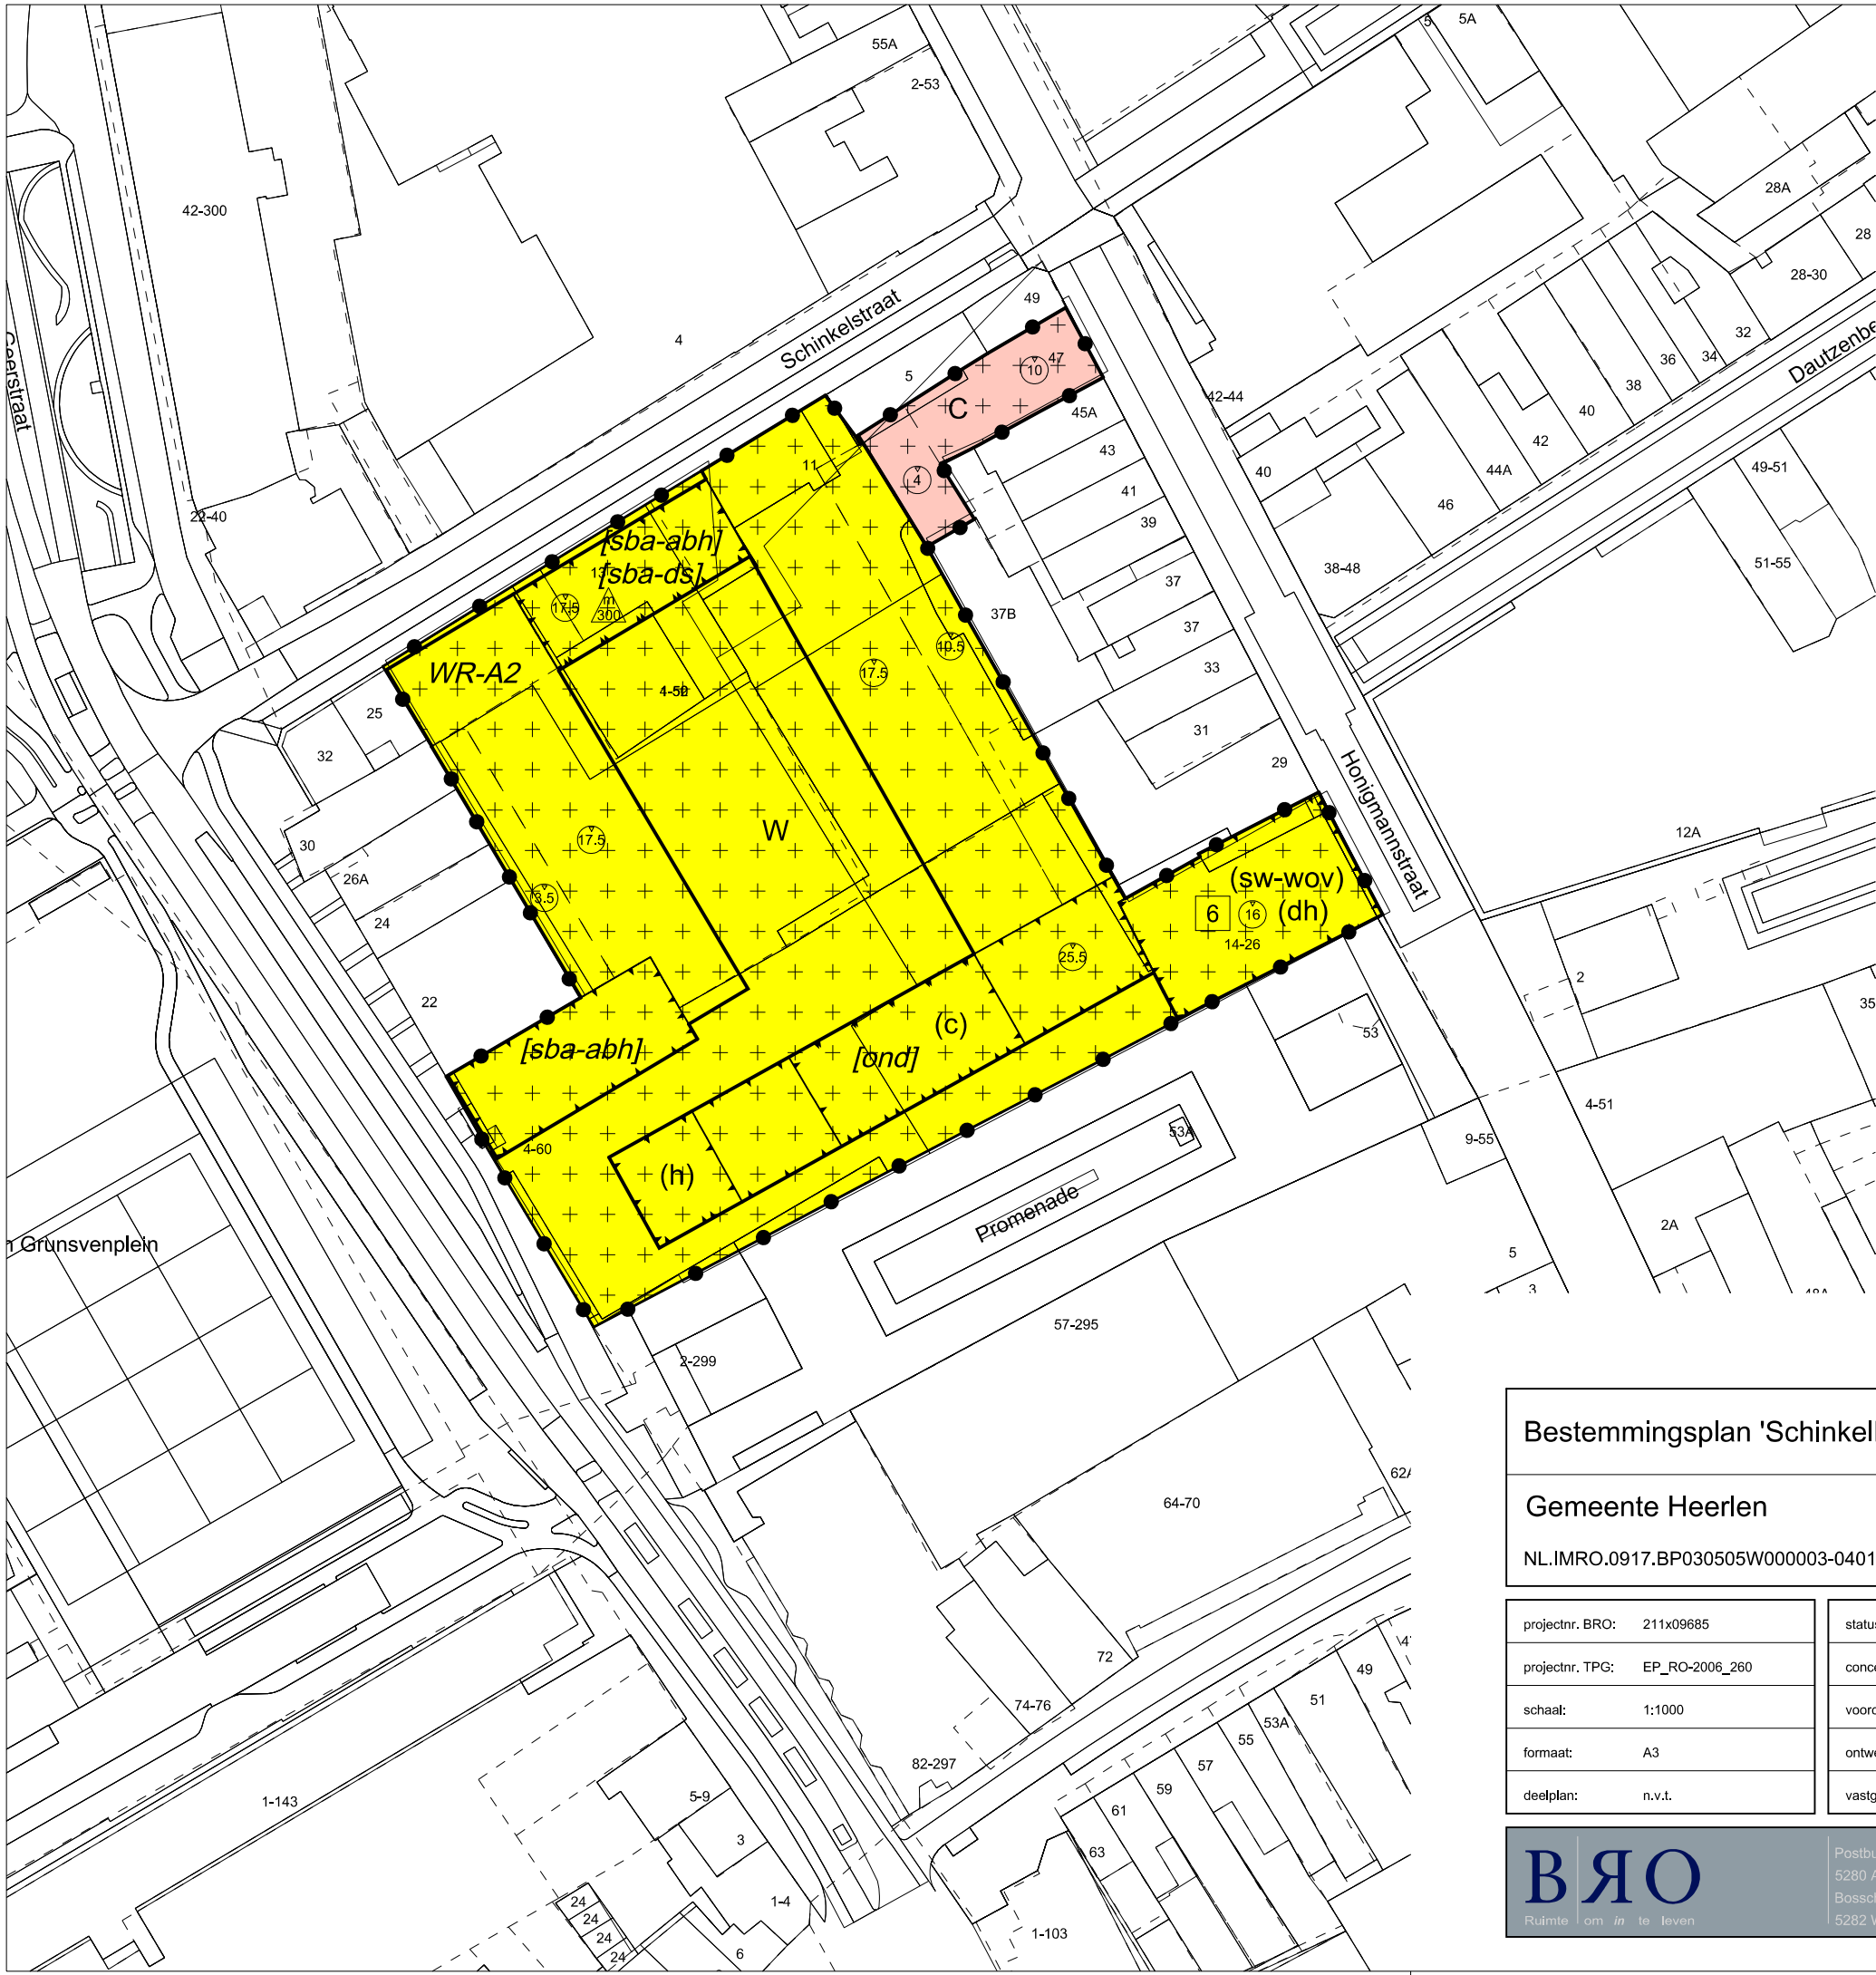

Plangebied

Plangebiedgrens

Bestemmingen

C

Centrum

W

Wonen

Dubbelbestemmingen

++++

WR-A2

Waarde - Archeologie 2

Functieaanduidingen

(c)

centrum

(dh)

detailhandel

(h)

horeca

(sw-wov)

specifieke vorm van wonen - wonen op de verdieping

Bouwvlak

bouwvlak

Bouwaanduidingen

[ond]

onderdoorgang

[sba-abh]

specifieke bouwaanduiding - afwijkingsbevoegdheid bouwhoogte

[sba-ds]

specifieke bouwaanduiding - doorsteek

Maatvoeringaanduidingen

maximum bouwhoogte (m)

maximum aantal wooneenheden

maximum oppervlakte (m2)

Verklaringen

bestaande bebouwing en kadastrale ondergrond

Bestemmingsplan 'Schinkelkwadrant-Zuid 2018'

Gemeente Heerlen

NL.IMRO.0917.BP030505W000003-0401

projectnr. BRO:	211x09685	status:	vastgesteld	wijziging:	17-05-2018 / MP
projectnr. TPG:	EP_RO-2006_260	concept:	23-04-2018 / OP	wijziging:	23-05-2018 / MP
schaal:	1:1000	voorontwerp:	-	wijziging:	24-05-2018 / MP
formaat:	A3	ontwerp:	05-06-2018 / MP	laatste wijziging:	dd-mm-jjjj / tek
deelplan:	n.v.t.	vastgesteld:	31-10-2018 / MP	bestandsnaam:	{IDN-nummer}.dgn